


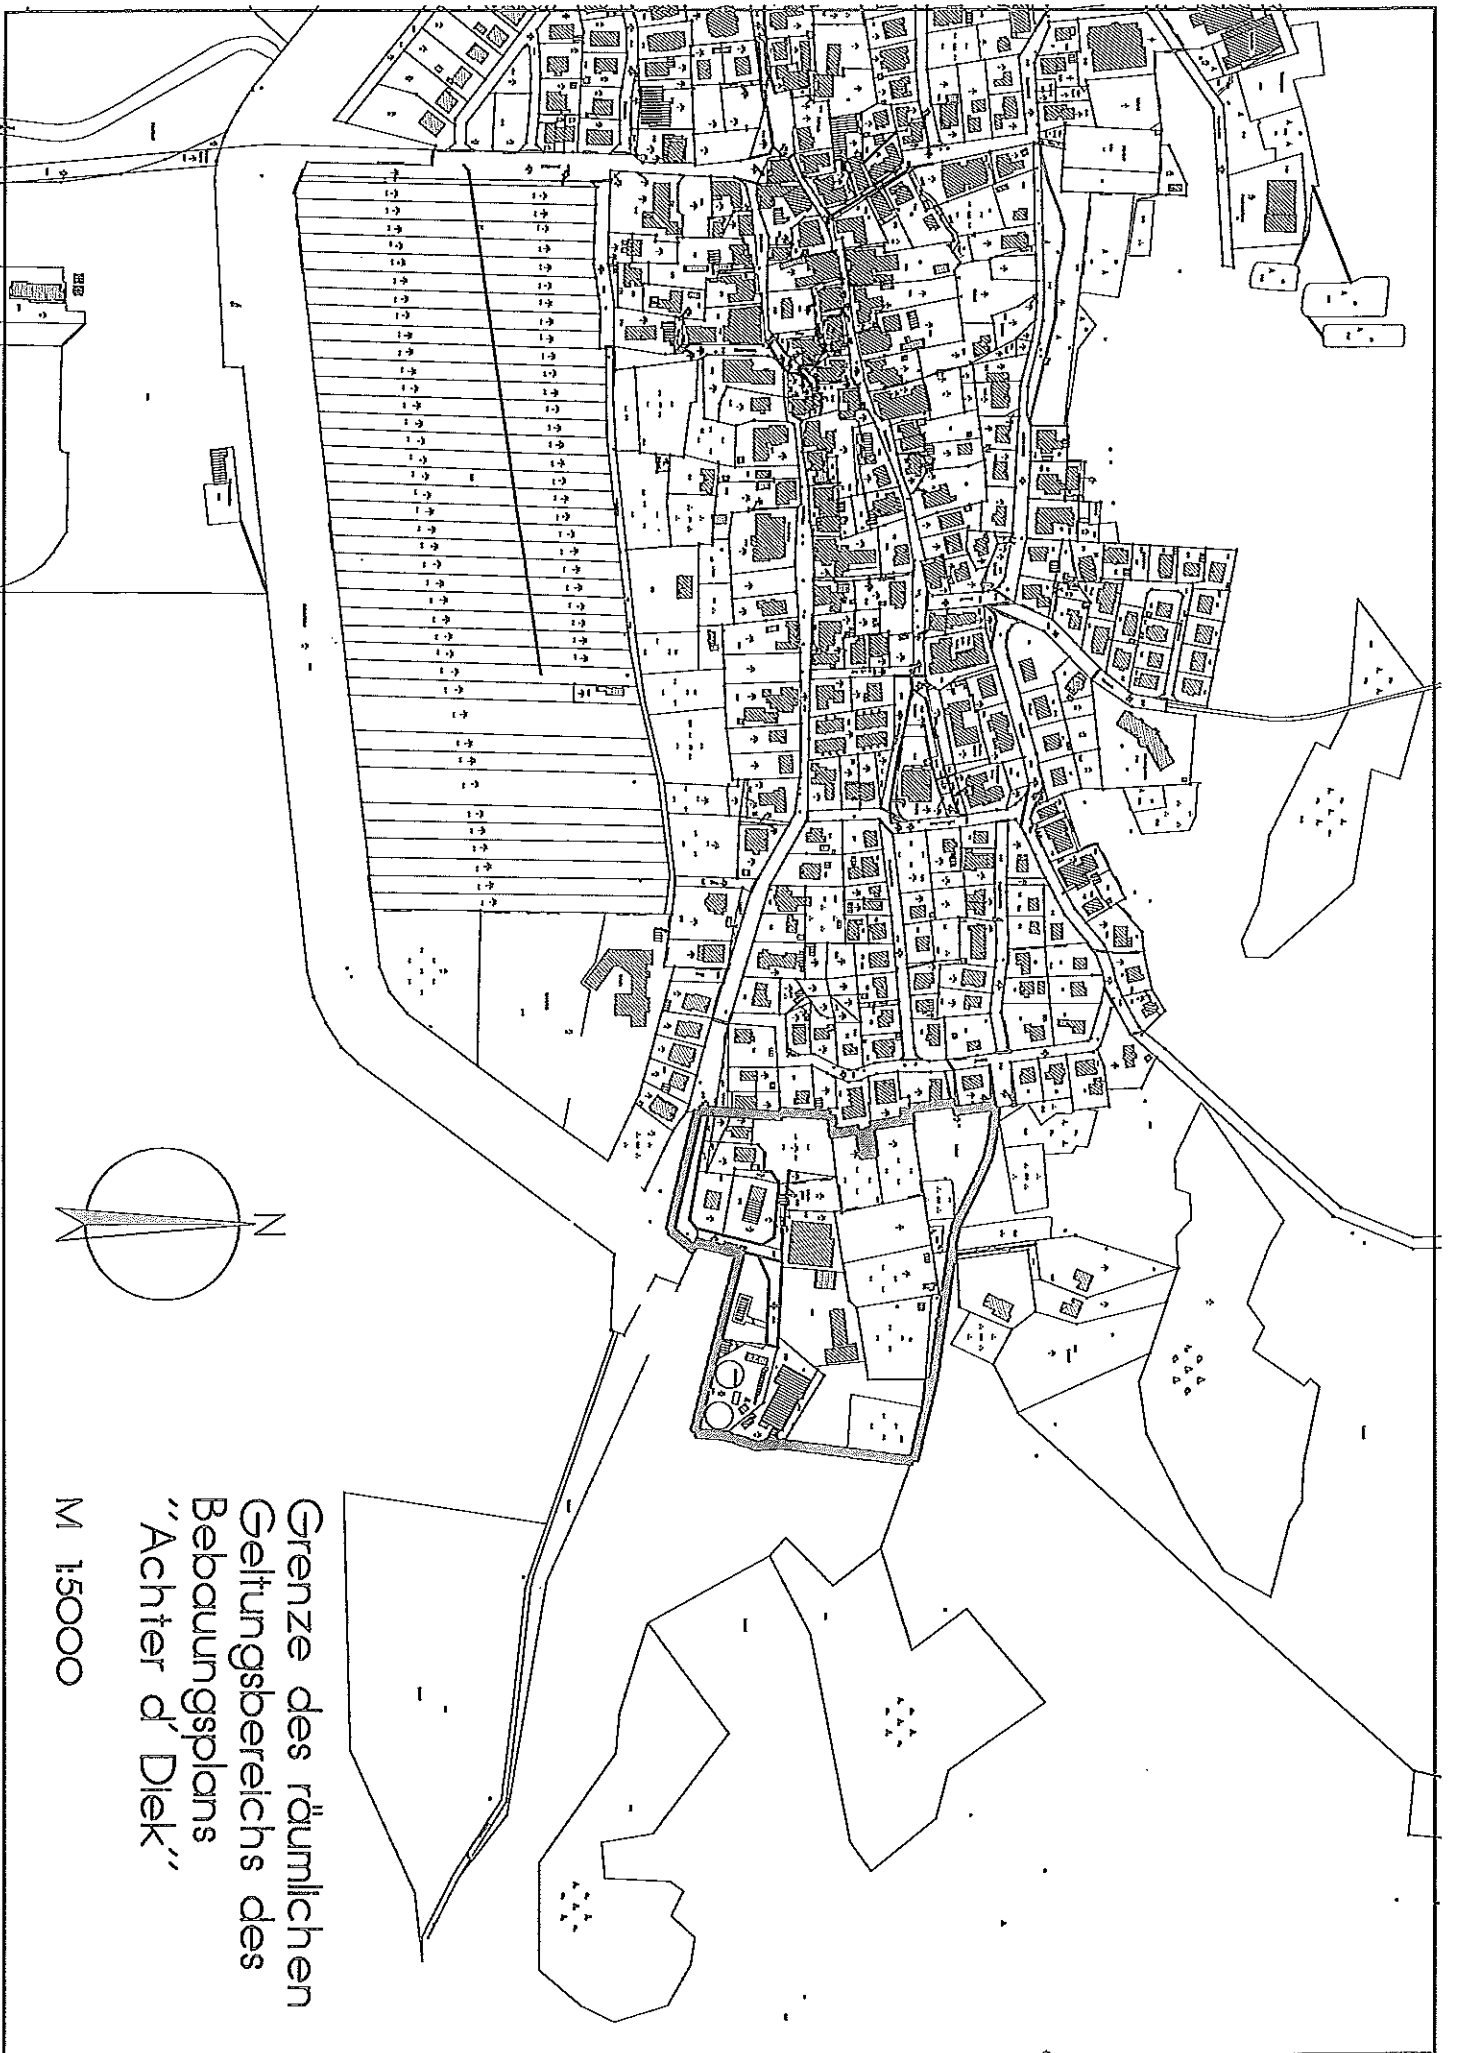

Grenze des räumlichen
Geltungsbereichs des
Bebauungsplans
"Achter d' Diek"

M 1:5000