


E 414573 m

N 5959390 m

Titel	Geltungsbereich des Bebauungsplan Achter d'Utkiek		
Inhalt	Plangebiet zum Aufstellungsbeschluss; Fläche ca. 3,15 ha; Umfasst Teilflächen der Fürstücke 53/140 und 53/116 der Flur 1		
Institution	Gemeinde Spiekeroog		
Bearbeiter	Datum	Maßstab	
Björn Koffinke	22.02.2021	1 : 5.000	

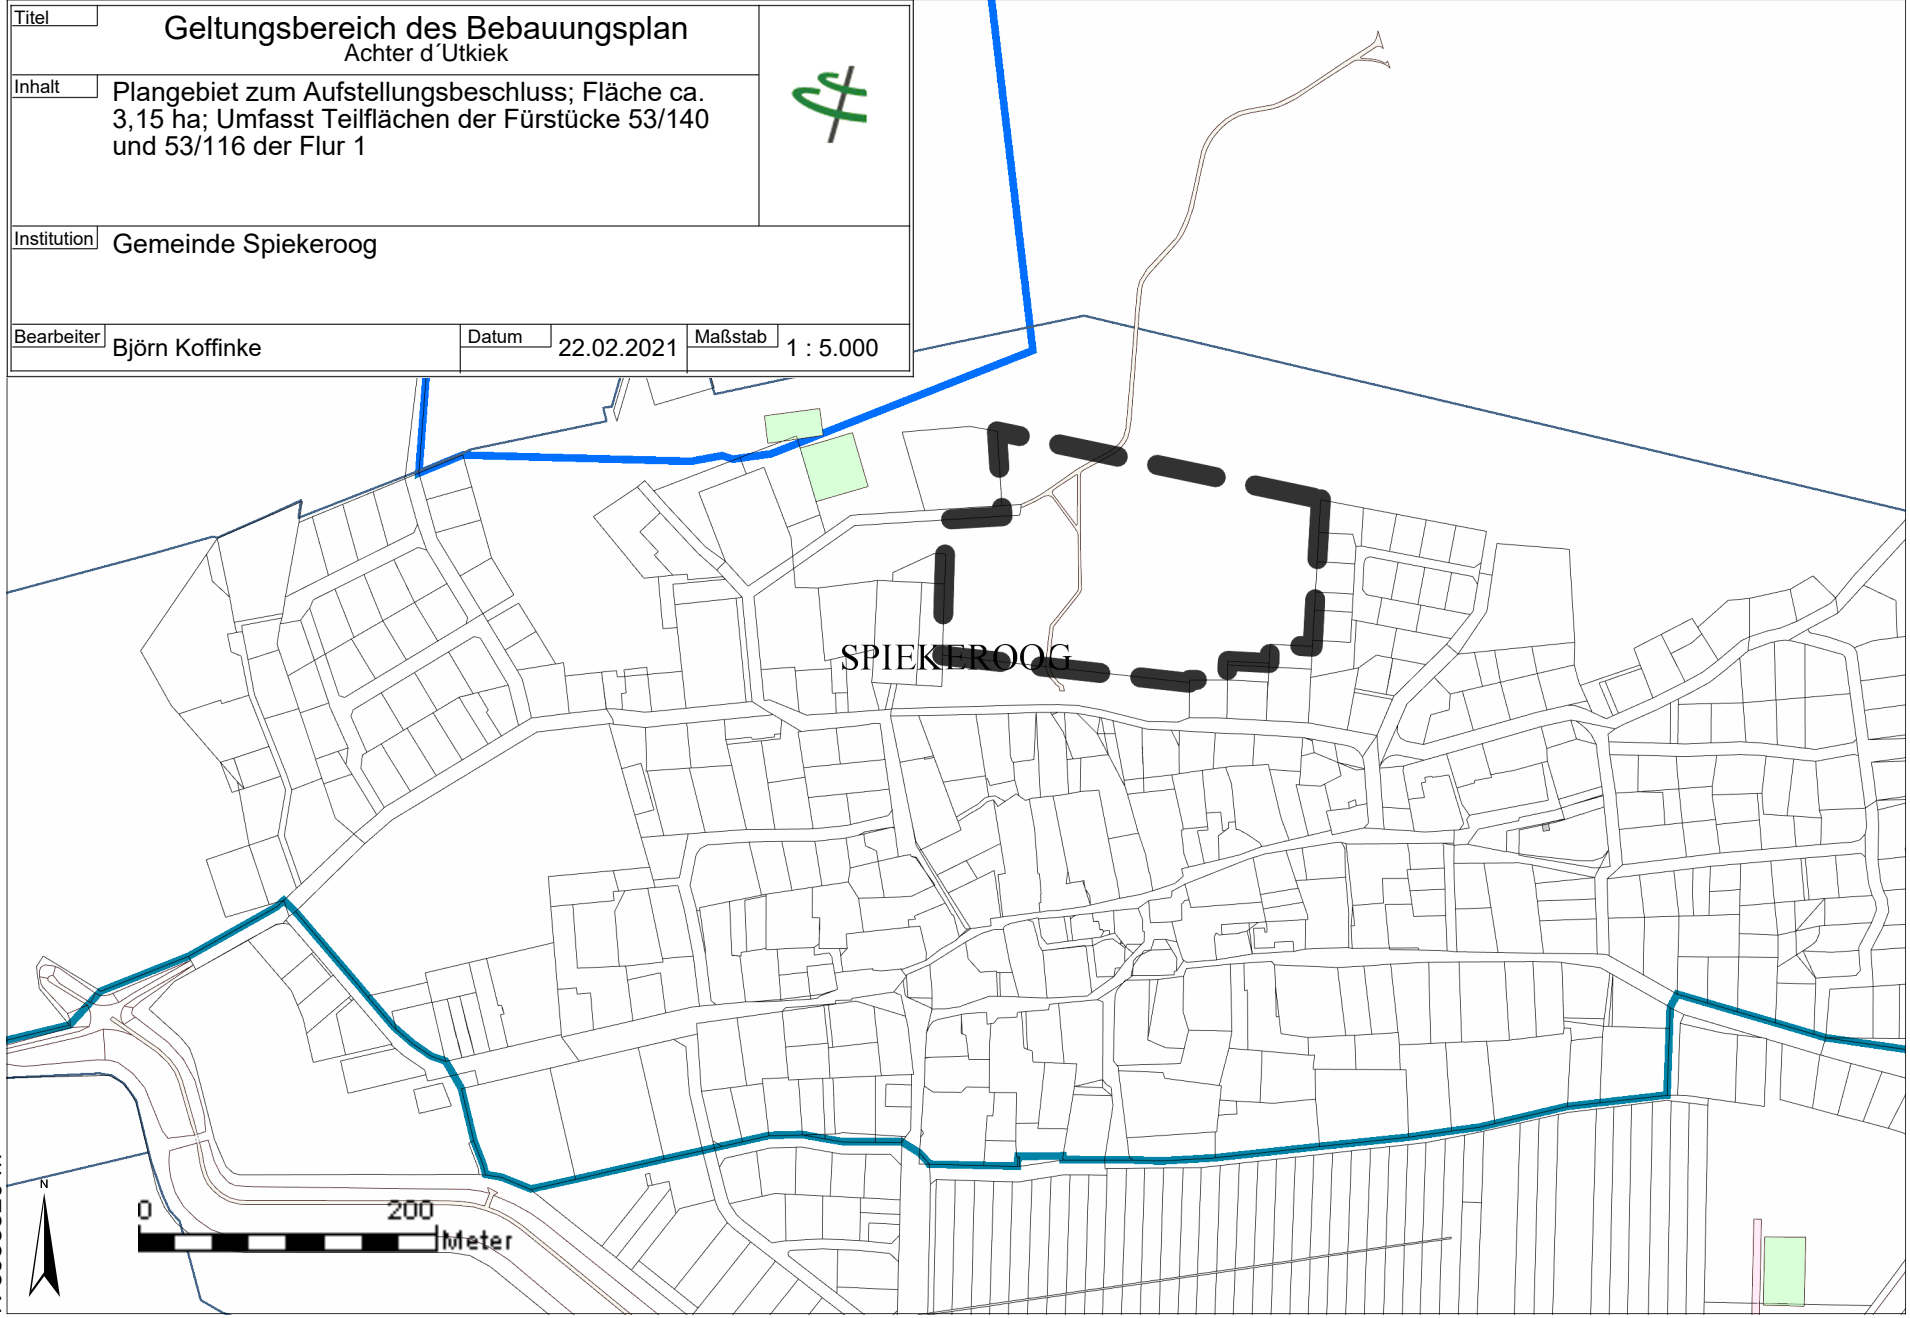

N 5958520 m



E 413317 m

Kartendienst: Intranet_2018

Nationalpark Zonierung Grenzen 2001



Wasserschutzgebiete- nur Umgrenzung



II



III

Kartendienst: ALKIS

ALKIS Flurstücke

Transparent

Flurstücke (DLKM)



Flurstück

Weg, Pfad, Steig Flächen



Weg, Pfad, Steig

Bauwerk im Verkehrsbereich Flächen



Brücke

Bauwerk oder Anlage für Sport, Freizeit und Erholung Flächen



Rennbahn, Laufbahn, Geläuf



Spielfeld

Bauwerk oder Anlage für Industrie und Gewerbe Flächen



Klärbecken

Turm Flächen



Sende-, Funkturm, Fernmeldeturm

Damm, Wall, Deich Flächen



Damm, Wall, Deich



Damm, Wall, Deich

Böschungfläche



Böschung, Kliff