

Anlage 2

Nicht amtlicher Auszug aus dem
Liegenschaftskataster


Maßstab 1 : 500
Datum: 08.07.2020

Gemeinde Neuharlingersiel

Gemarkung Seriem

Flur 6
Flurstück 93/1 u.a.

ff

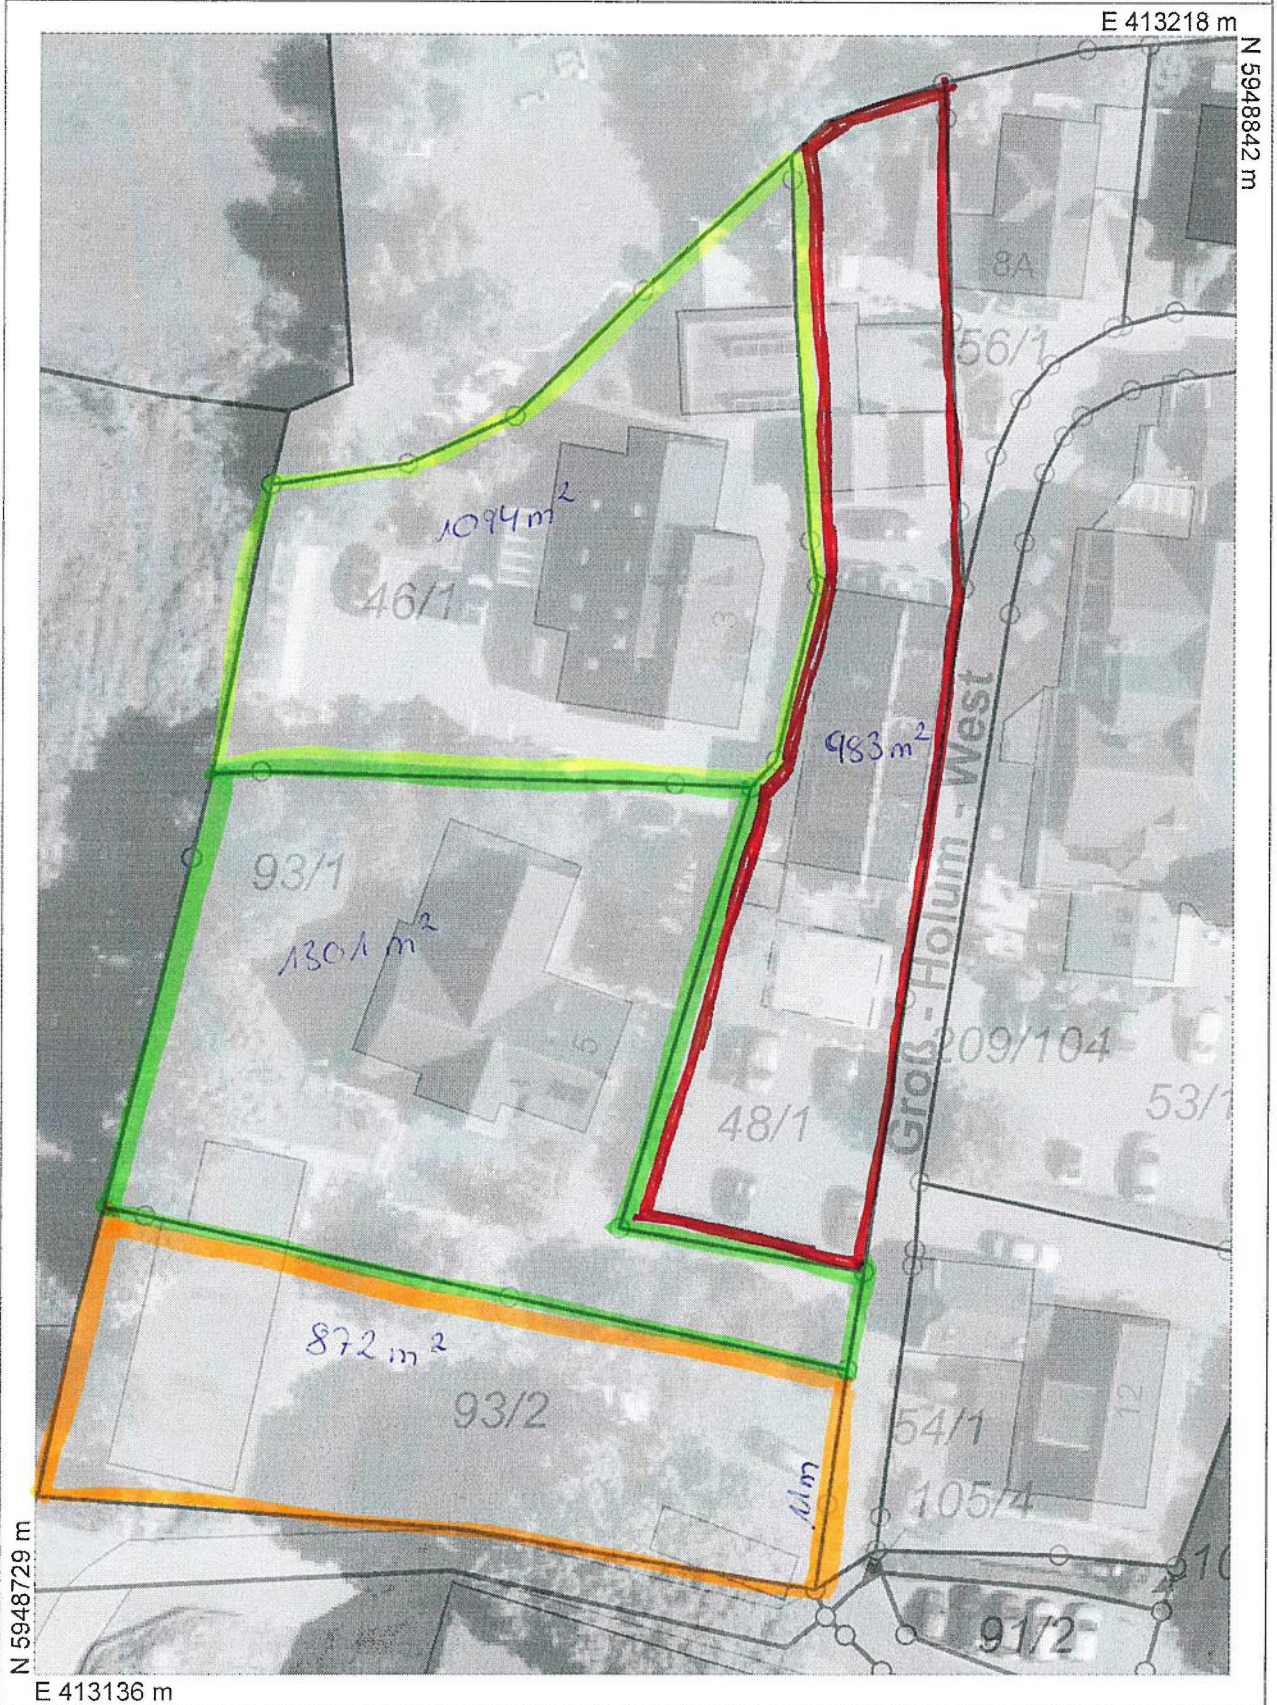

Der Auszug ist maschinell erzeugt, er ist ohne Unterschrift gültig.

Dieser Auszug ist gesetzlich geschützt. Vervielfältigungen, Umarbeitungen, Veröffentlichungen oder Weitergabe an Dritte nur mit Zustimmung des Herausgebers, ausgenommen Vervielfältigungen und Umarbeitungen zur innerdienstlichen Verwendung bei Behörden oder zum eigenen Gebrauch.

Ausgegeben durch IP SYSCON GmbH (Björn Koffinke)