


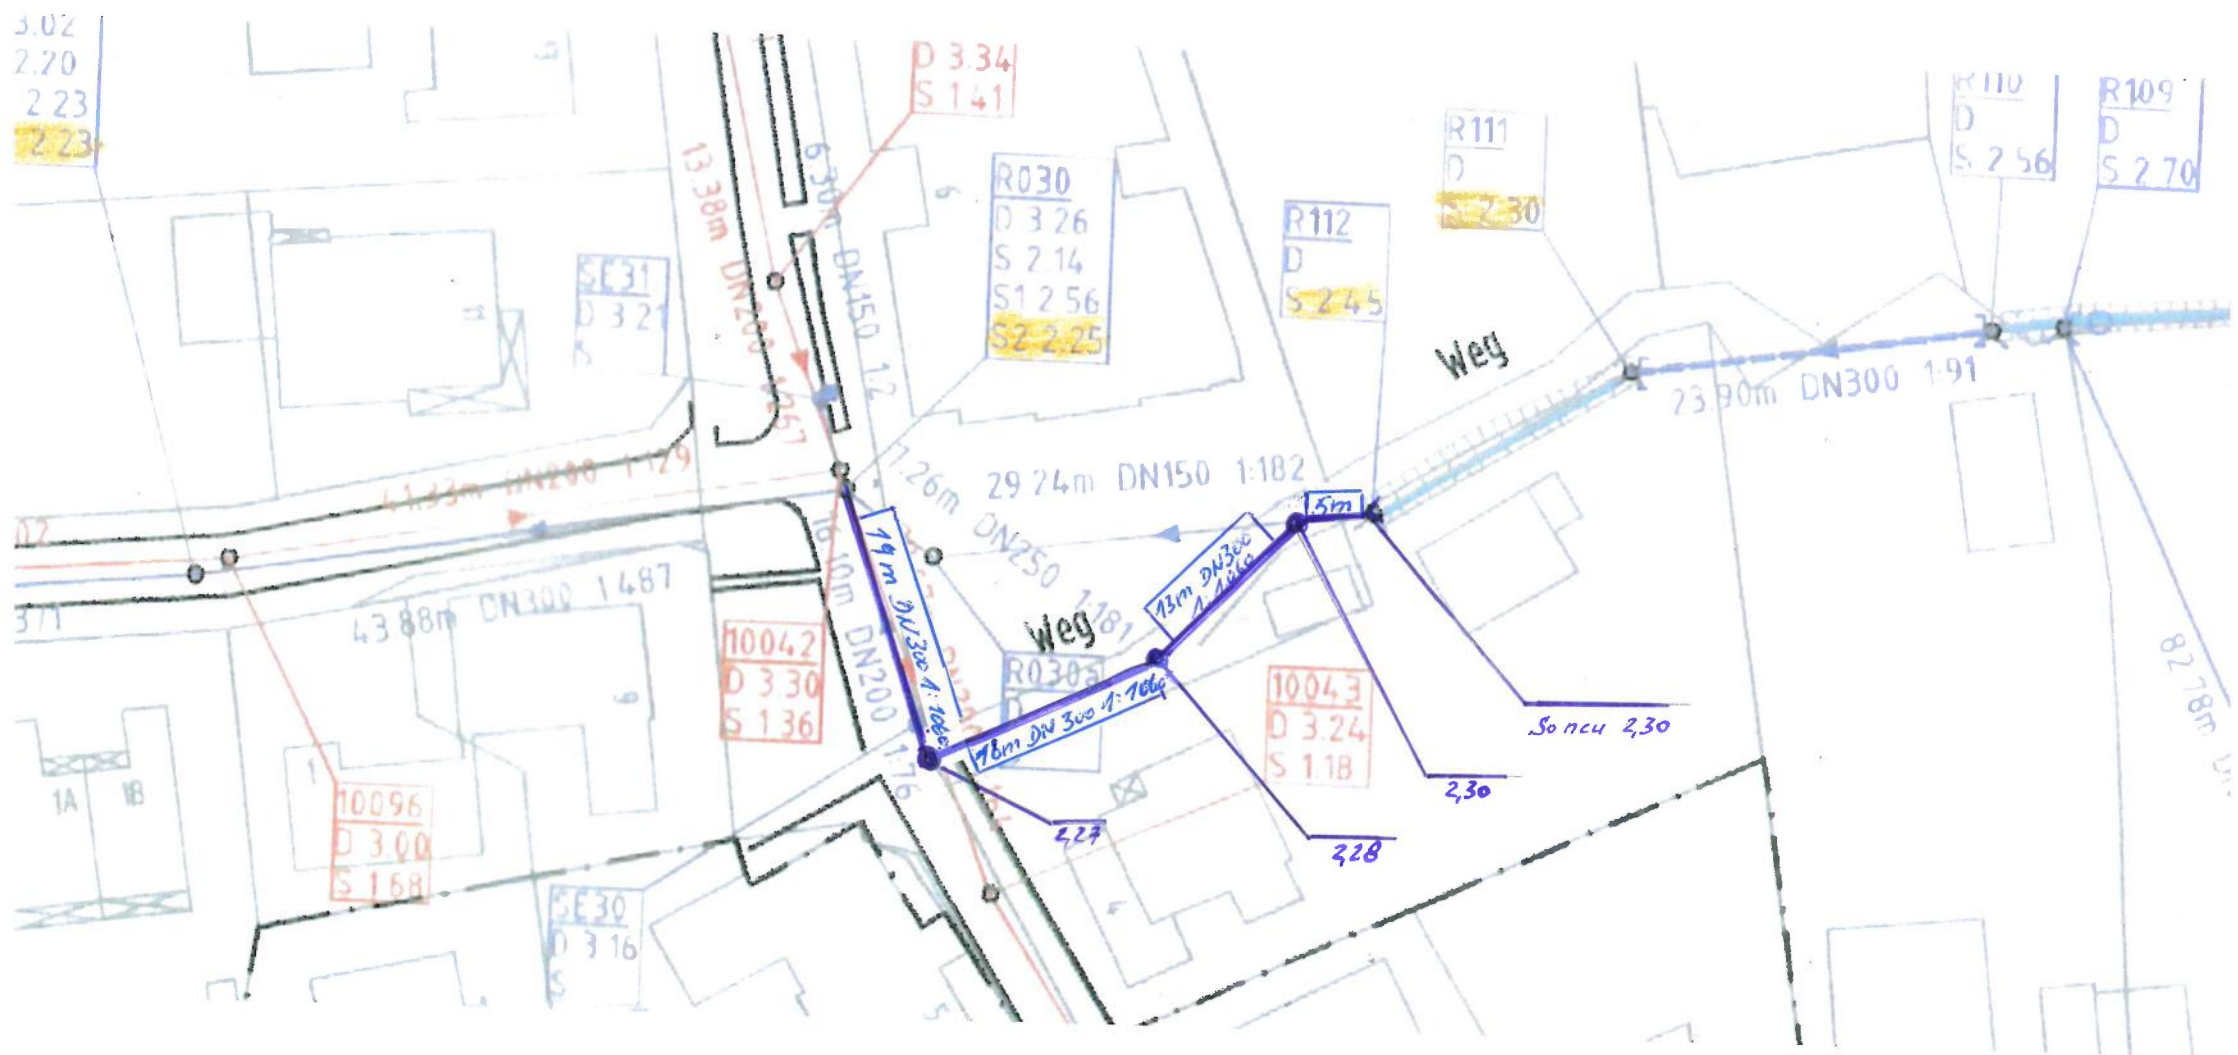

Landkreis Wittmund
 Der Landrat
 -Untere Wasserbehörde-
 Postfach 13 55
 26400 Wittmund
 13. DEZ. 2022

Auszug Lageplan
 Kanalregister Spickeroog
 Ing.-Büro Dr. Schlickling/Dr. Ermel
 19.05.2021

Maßstab: ~ 1:500