


E 414797 m

N 5959667 m

Titel	Erhaltungssatzung Spiekeroog Lageplan 2 - Gesamt		
Inhalt	Im Bereich des im Lageplan 2 gekennzeichneten Gebiets sollen die für das Erscheinungsbild des Nordseebad Spiekeroog typischen Bauten gewahrt werden.		
Institution	Gemeinde Spiekeroog		
Bearbeiter	Patrick Kösters	Datum	06.03.2024
		Maßstab	1 : 10.000

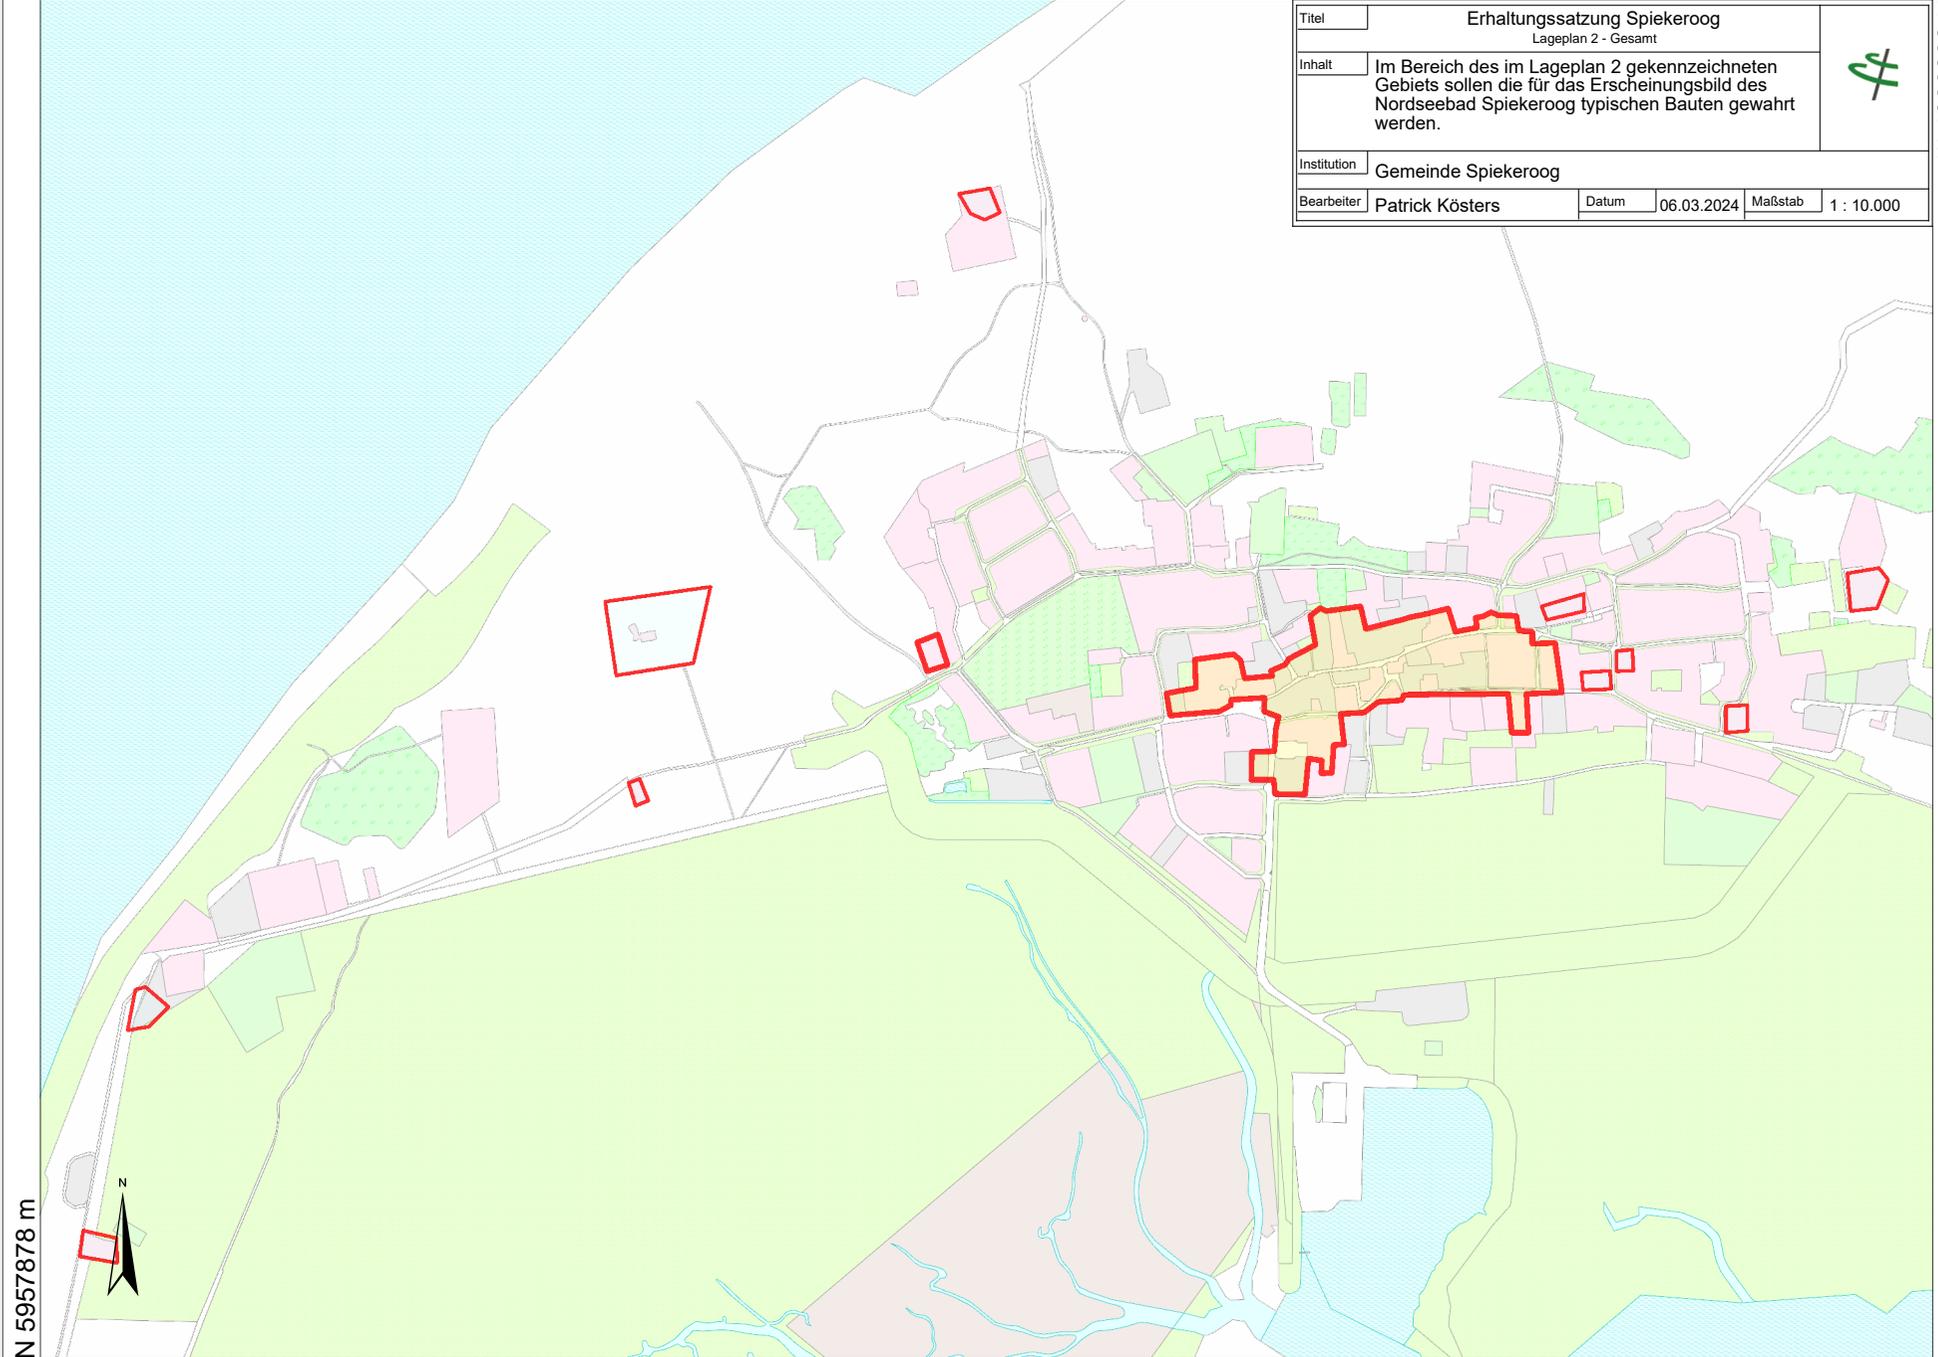

N 5957878 m




E 412287 m

E 414565 m

N 5959094 m

Titel		Erhaltungssatzung Spiekeroog Lageplan 2 - Dorf		f	
Inhalt		Im Bereich des im Lageplan 2 gekennzeichneten Gebiets sollen die für das Erscheinungsbild des Nordseebad Spiekeroog typischen Bauten gewahrt werden.			
Institution		Gemeinde Spiekeroog			
Bearbeiter	Patrick Kösters	Datum	06.03.2024	Maßstab	1 : 3.200

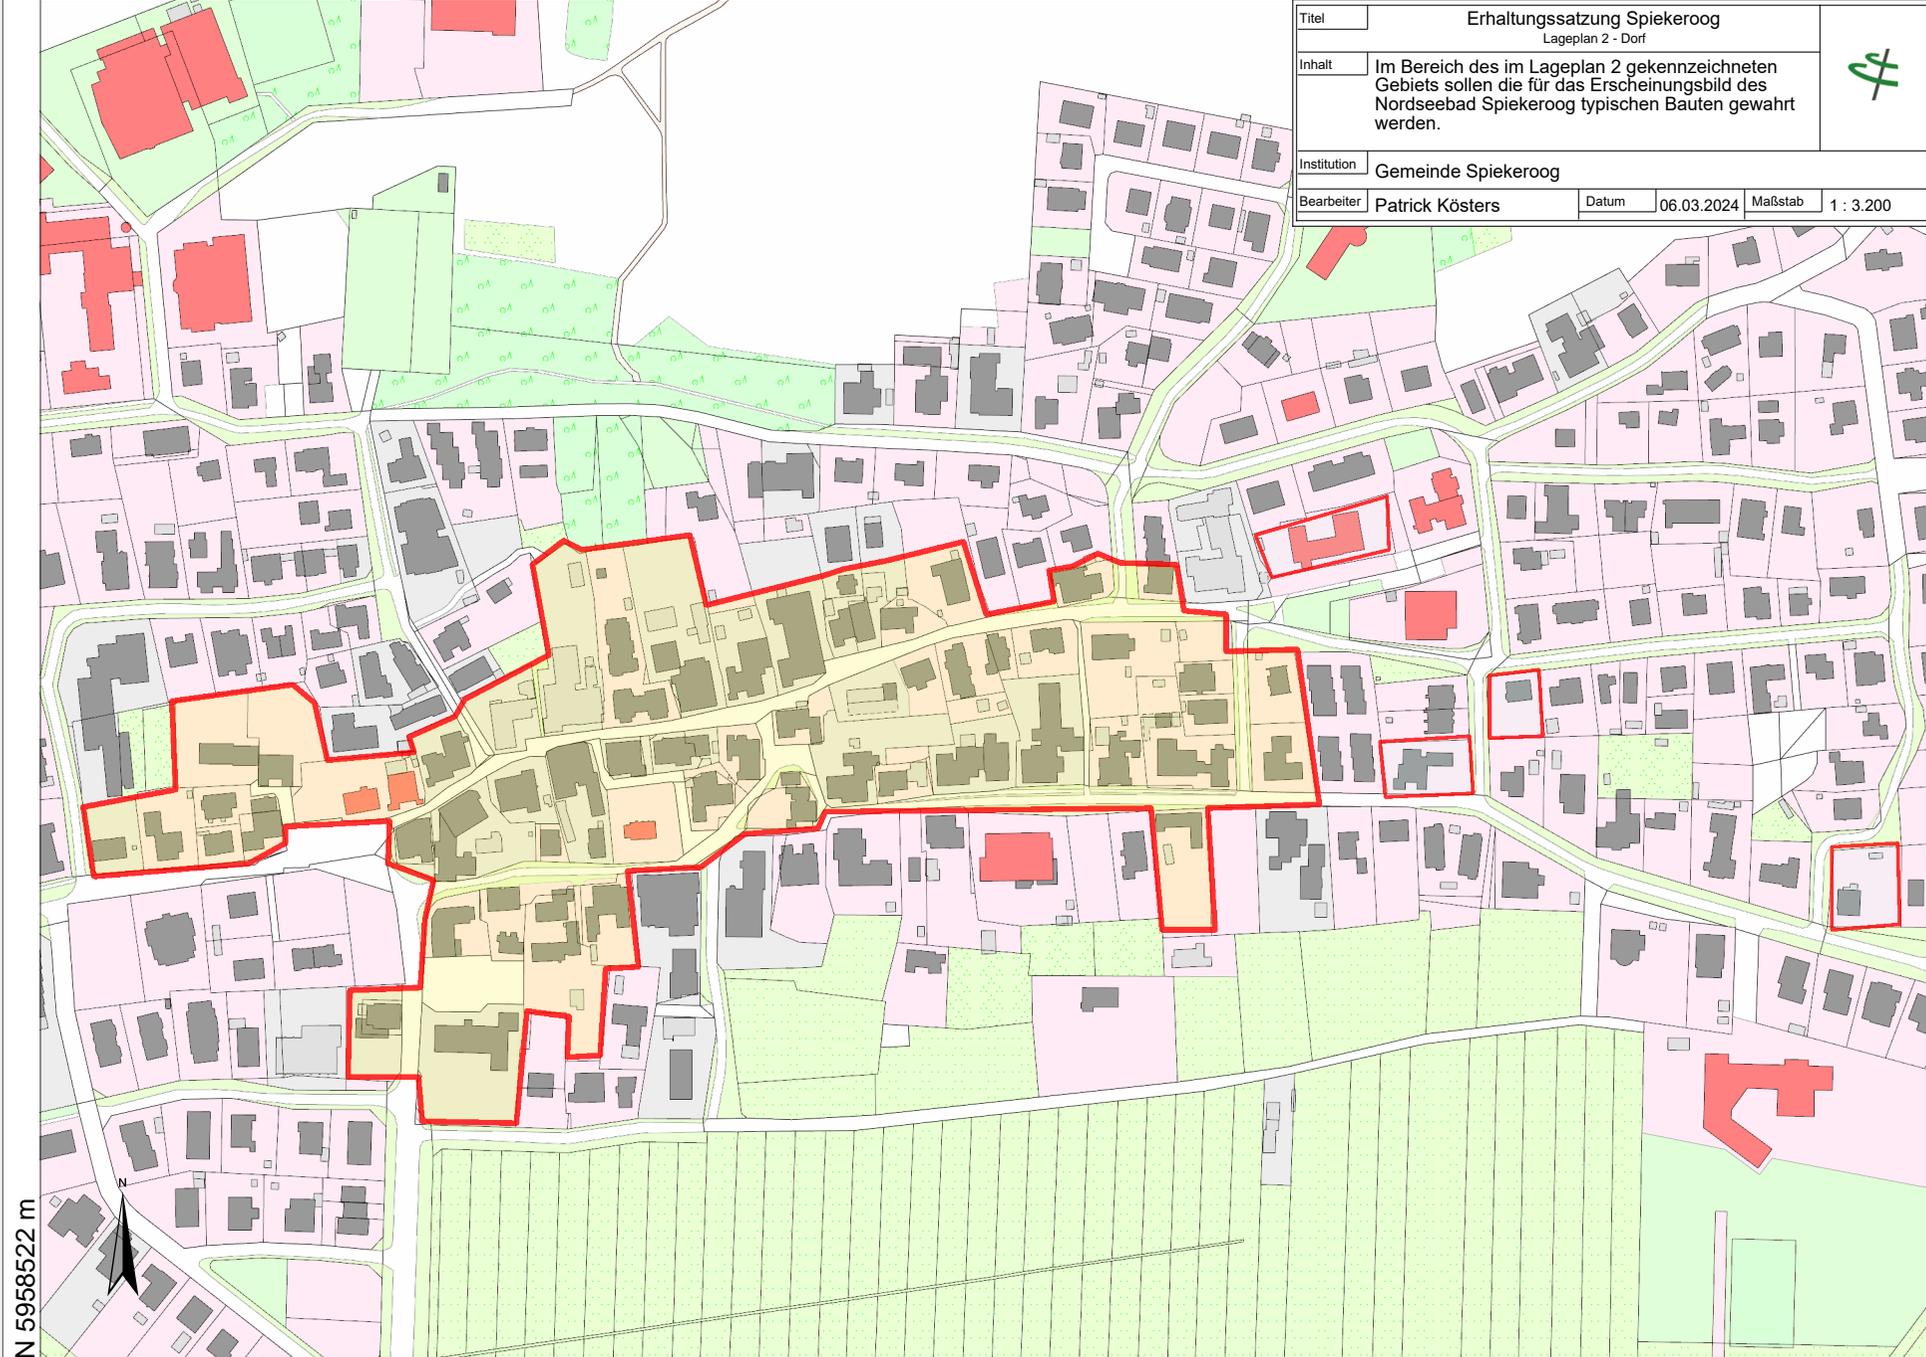

N 5958522 m

E 413762 m